


芳丸都市計画図

令和三年二月一日現在 縮尺 1:10,000

本図は、都市計画の内容の概略を記載した参考図であり、その位置や境界を明示、証明するものではありません。詳細は「溝淵県 県土整備部 都市計画課」又は「芳丸市 都市整備部 都市計画課」に備え置く「指定図書」を縦覧してください。

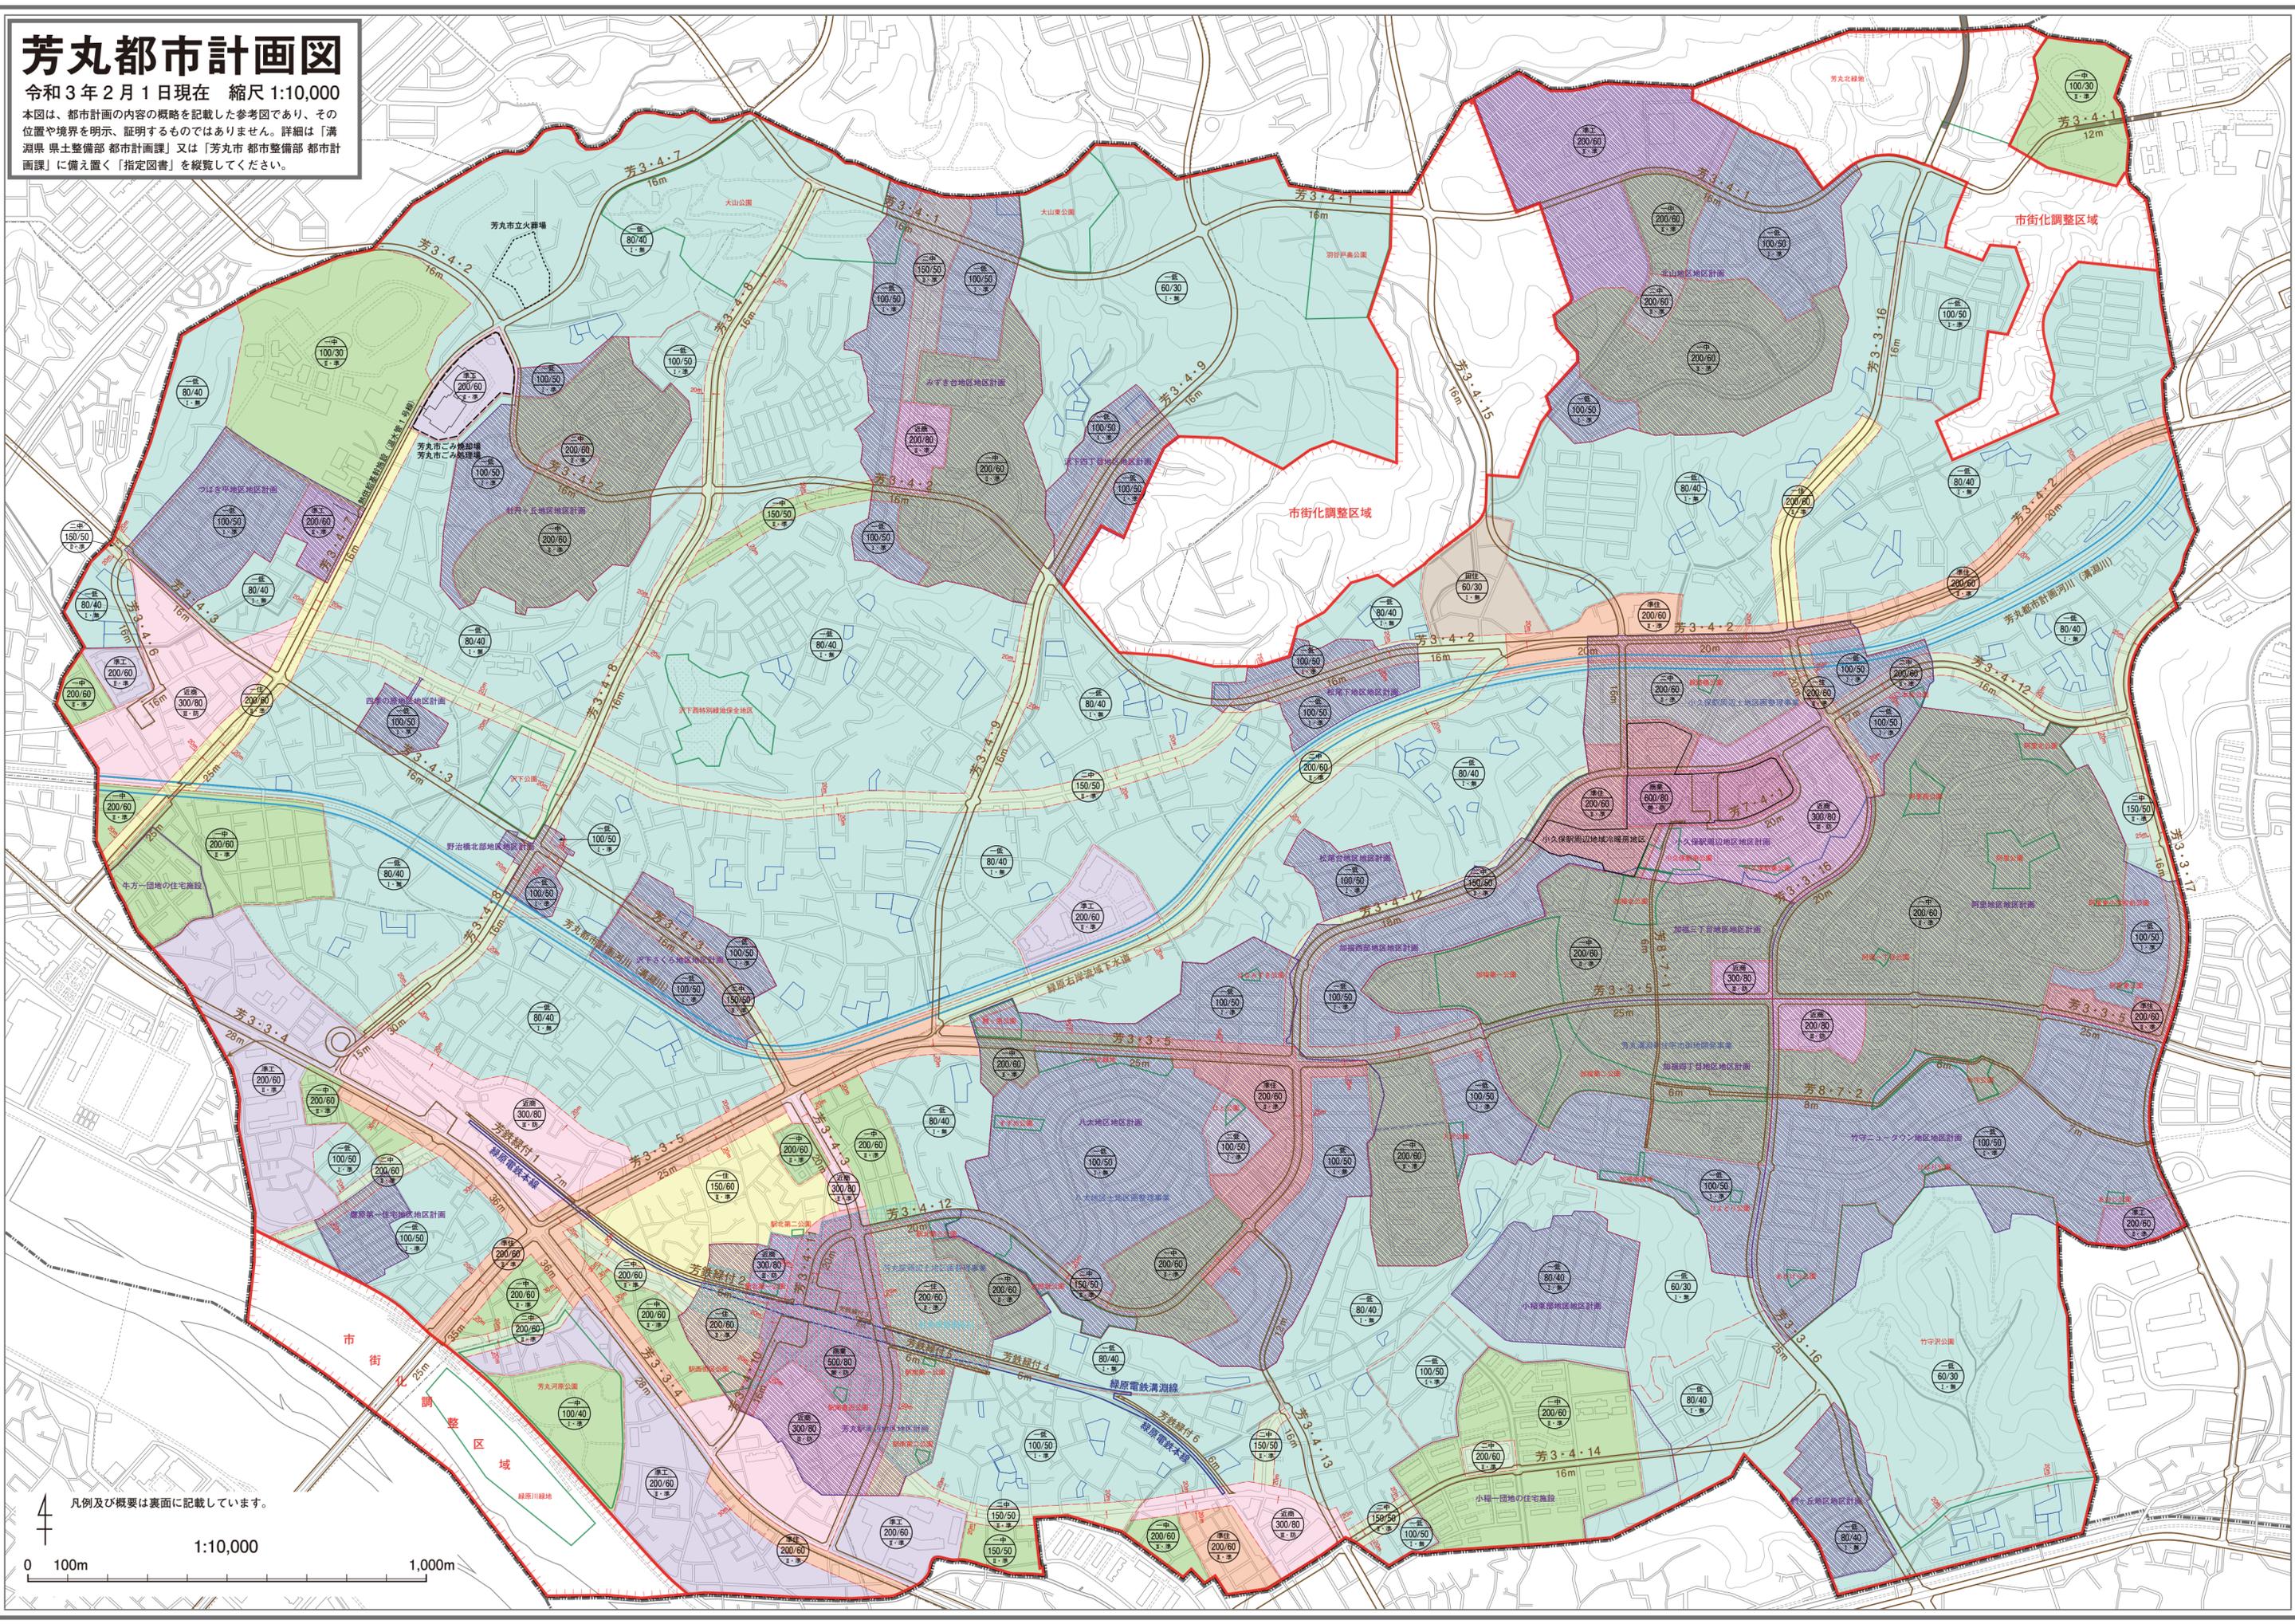

凡例及び概要は裏面に記載しています。

1:10,000

0 100m 1,000m